



LAGEPLAN 1:500

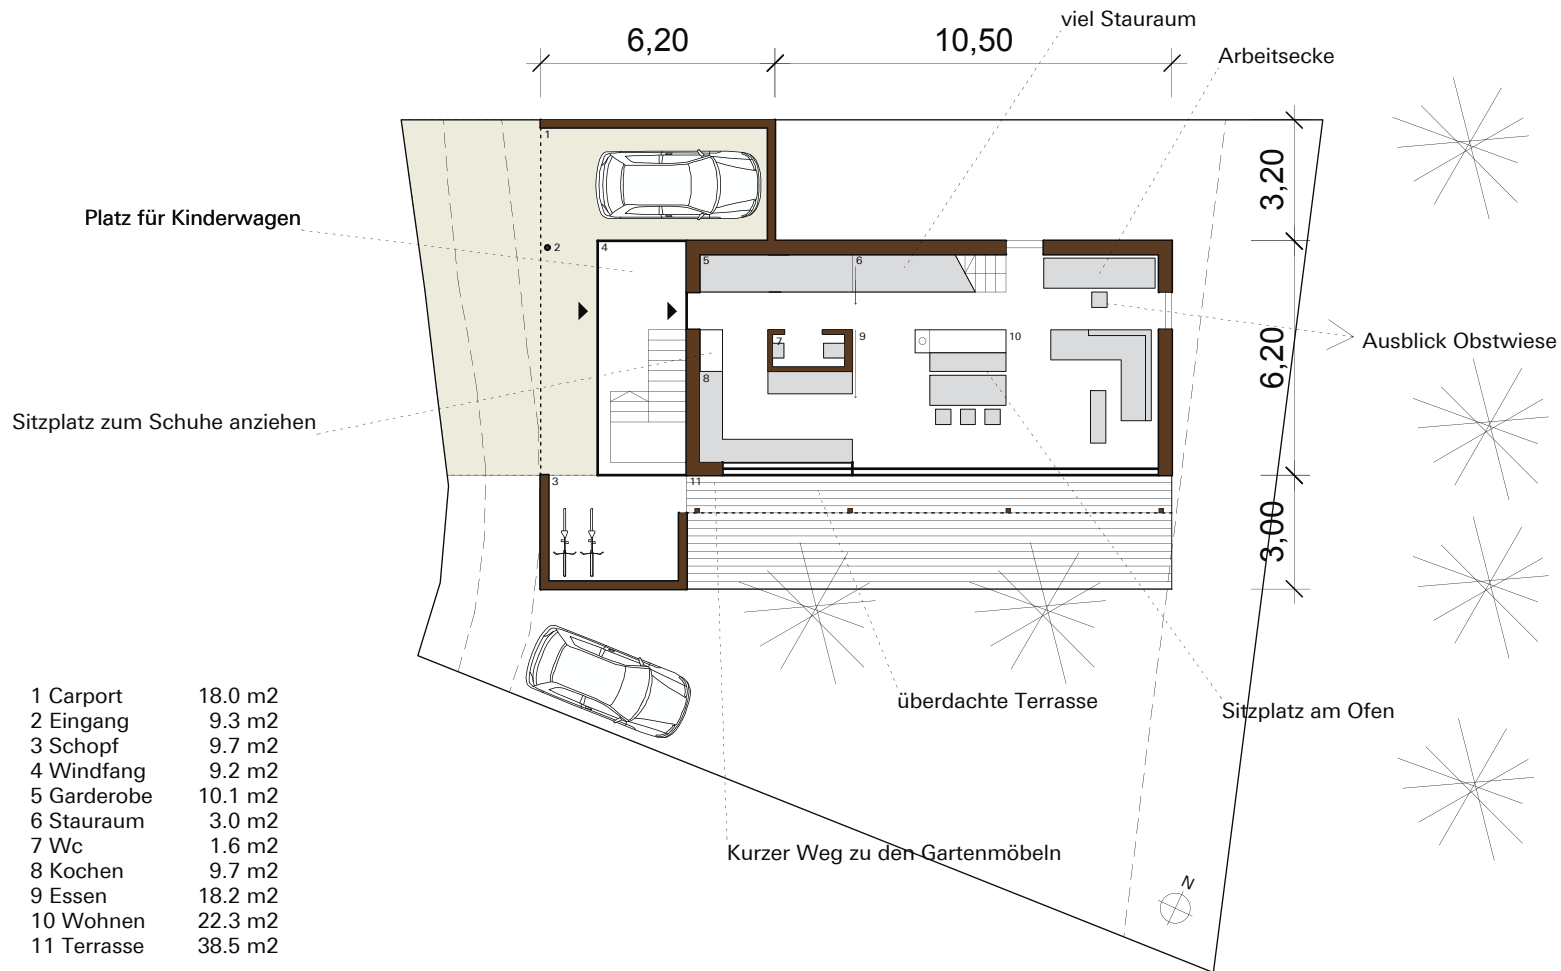


GRUNDRISS EG 1:200

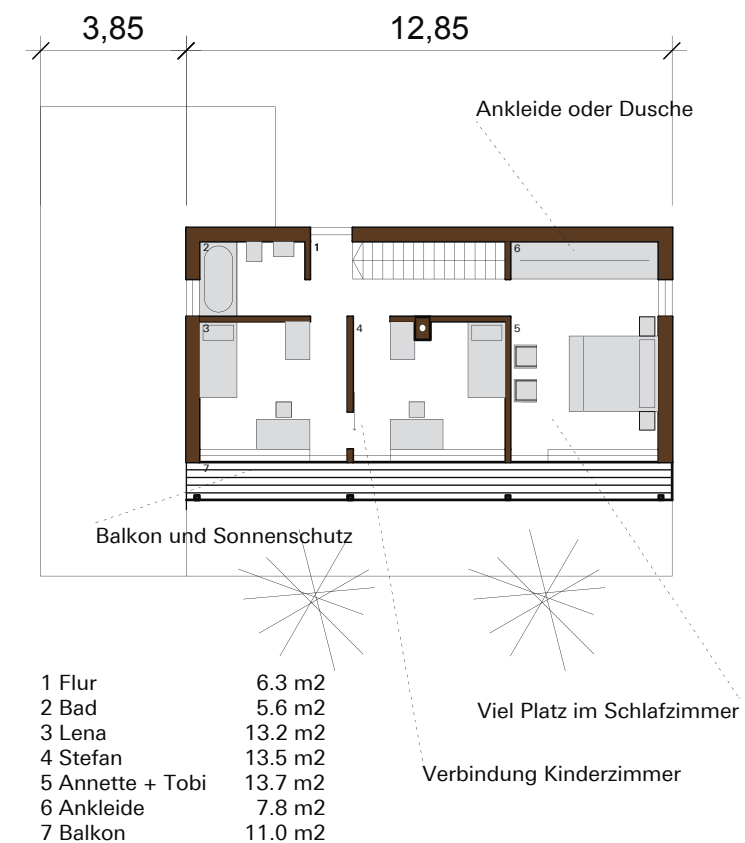


GRUNDRISS DG 1:200




ANSICHT WEST 1:200

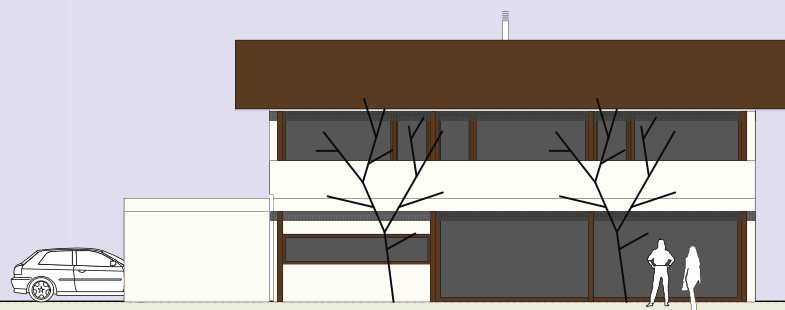

ANSICHT SÜD 1:200

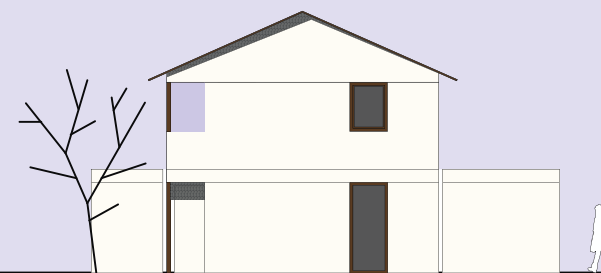

ANSICHT OST 1:200

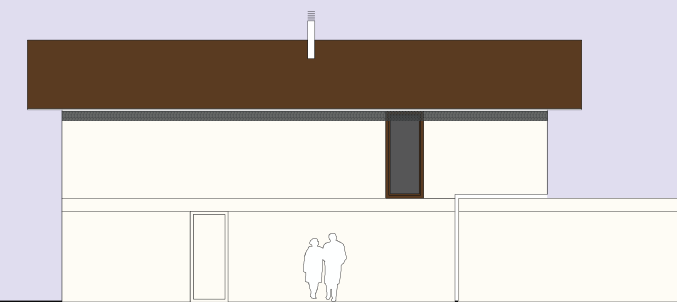

ANSICHT NORD 1:200

IHR ZUHAUSE MIT VIELEN VORTEILEN


- + energiesparende Raumanordnung
- + Carport, Schopf und Eingang unter einem Dach
- + der Keller ist über den Windfang zugänglich
- + großzügiger Koch-, Ess- und Wohnbereich
- + abteilbarer Arbeitsbereich möglich
- + viel Stauraum unter der Treppe
- + große Südterrasse
- + große Kinder- und Elternschlafzimmer
- + Elternschlafzimmer wahlweise mit Ankleide oder Bad
- + Südbalkon im Dachgeschoss
- + öko- logische, schnelle und günstige Holztafelbauweise
- + Holzhaus mit Festpreis

VORTEILE




Lena: Ihr Zuhause wächst im Wald

MATERIAL

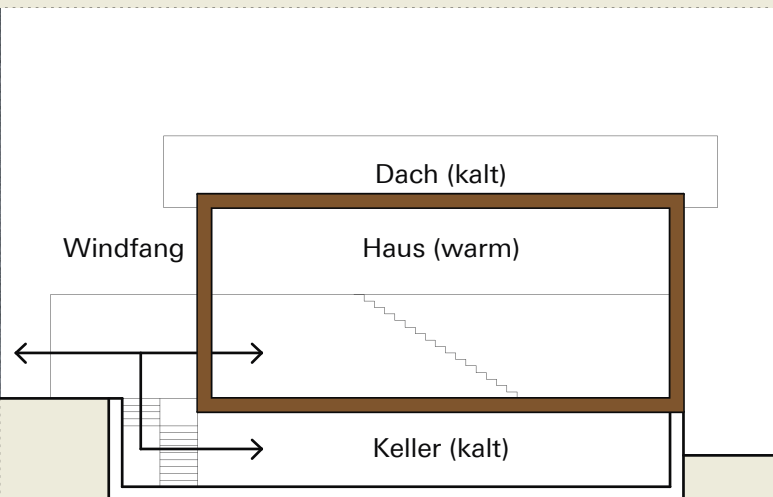

ENERGIEKONZEPT

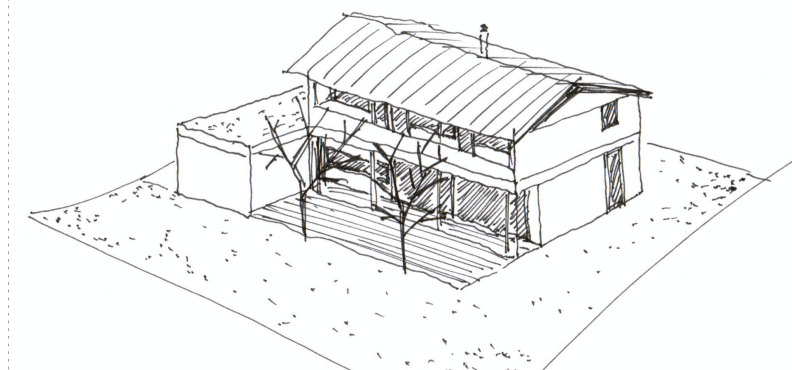

SKIZZE